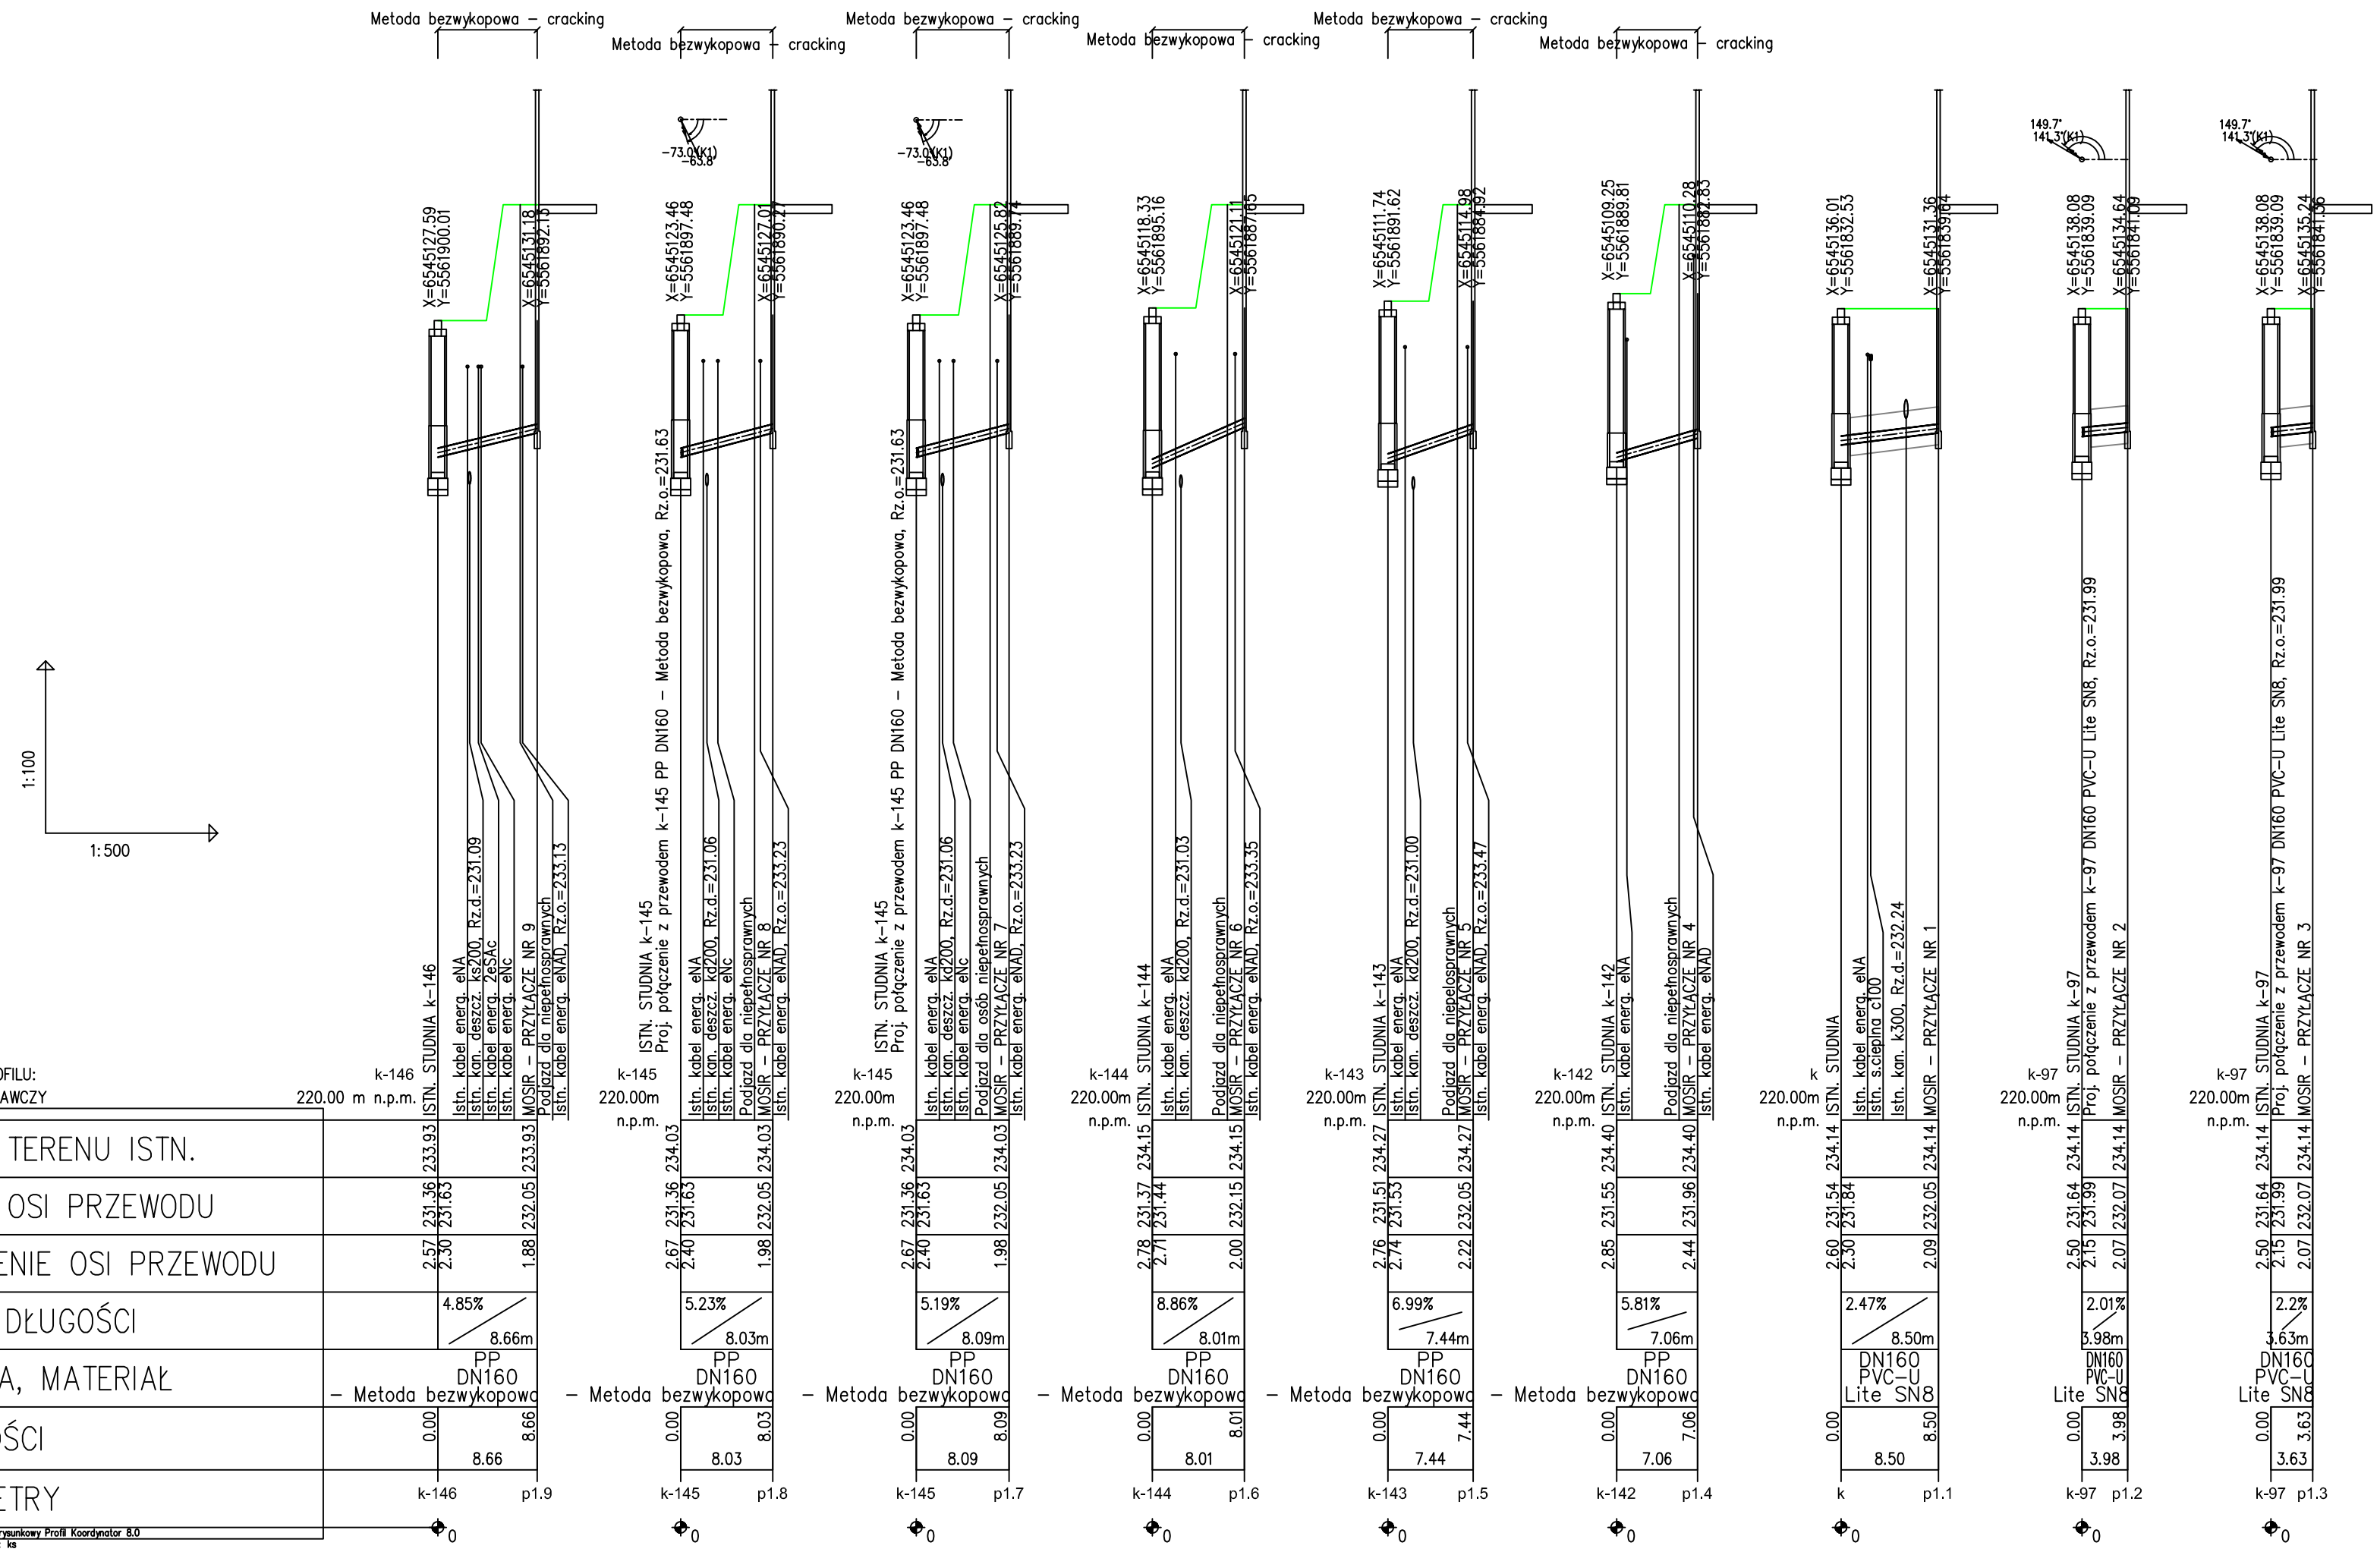

UWAGI I WYTYCZNE:

1. Przewody posadawiane na gruncie nośnym układać w odwodnionym wykopie na podsypce piaskowej grubości 20cm oraz obsypce grubości 30cm ponad wierzchem rury.
2. Domyślnym materiałem na przyłącza (jeśli na rysunku nie podano inaczej) są rury do kanalizacji zewnętrznej z litego PVC-U szeregu SN8 o średnicy DN160.
3. Materiałem na przyłącza kanalizacji sanitarnej wykonane w technologii bezwykopowej - cracking są rury z modułów PP SDR17,6.
4. W przypadku ułożenia kanalizacji poniżej głębokości 1,0m zastosować należy ocieplenie kermazytem lub żużlem.
5. Głębokość posadowienia uzbrojenia istniejącego podano orientacyjnie i należy liczyć się z tym, że w rzeczywistości wystąpią odstępstwa od podanych lokalizacji i głębokości które przedstawiono na profilach, w związku z tym nie mogą być podstawą zbliżeń i prowadzenia robót ziemnych bez nadzoru.
6. W miejscu skrzyżowania projektowanej sieci z istniejącym uzbrojeniem, przed przystąpieniem do robót należy wykonać przekopy kontrolne w celu dokładnego zlokalizowania uzbrojenia.
7. Wykopy w pobliżu istniejącego uzbrojenia wykonać ręcznie z zachowaniem szczególnej ostrożności pod nadzorem właściciela, któremu należy zgłosić ewentualne kolizje i uzgodnić sposób ich zabezpieczenia.
8. Na trasie projektowanych przewodów może występować niezinwentaryzowane uzbrojenie.
9. Zabezpieczenie skrzyżowań kanalizacji z gazociągami wykonać zgodnie z normą PN-91/M-3450. W przypadku skrzyżowań z gazociągiem niskoprężnym wykonać zabezpieczenie kanału lub wodociągu rurą ochronną na odległość po 1,5m z każdej strony licząc od osi gazociągu.
10. Po zakończeniu robót teren należy przywrócić do stanu pierwotnego.

BIURO USŁUG INWESTYCYJNYCH
H. WRYLEWICZ PROJEKT
44-121 Gliwice, ul. Srebrna 32
tel. kom. 0609-826-842
tel./fax. (032) 760-91-36
e-mail: aleksander_hawrylewicz@o2.pl

ZAMAWIAJĄCY / CLIENT	MIEJSKI OŚRODEK SPORTU I REKREACJI, 44–193 KNURÓW, UL. GÓRNICZA 2
OBIEKT/OBJECT	MODERNIZACJA INSTALACJI WODNEJ ORAZ KANALIZACJI SANITARNEJ I DESZCZOWEJ W BUDYNKU MOSIR KNURÓW PRZY UL. GÓRNICZEJ 2

		NR UPR.	PODPIS
OPRACOWAŁ/DESIGNED:	MONIKA WODECKA	SLK/6692/	
PROJEKTOWAŁ/CHECKED:	MONIKA WODECKA	PBS/16	
WERYFIKOWAŁ/APPROVED:	ALEKSANDER HAWRYLEWICZ	SLK/0047/	
		P00S/04	

FAZA/PHASE: PROJEKT BUDOWLANY/BUILDING PERMIT
WSZELKIE PRAWA ZASTRZEŻONE ALL RIGHTS RESERVED
SKALA/SCALE: 1:100/500
DATA/DATE: 10.2017
TYTUŁ RYSUNKU/DRAWING TITLE: PROFIL PODŁUŻNY PRZYŁĄCZY KANALIZACJI SANITARNEJ

FAZA/PHASE	NR UMOWY/ORDER No.	OBIEKT/OBJECT	BRANŻA/BRANCH	NUMER RYSUNKU/DRAWING NUMBER:	REWIZJA/REVISION
PBW	167	–	S	3	–